



celková výměra jednotky*: **44,1 m²**

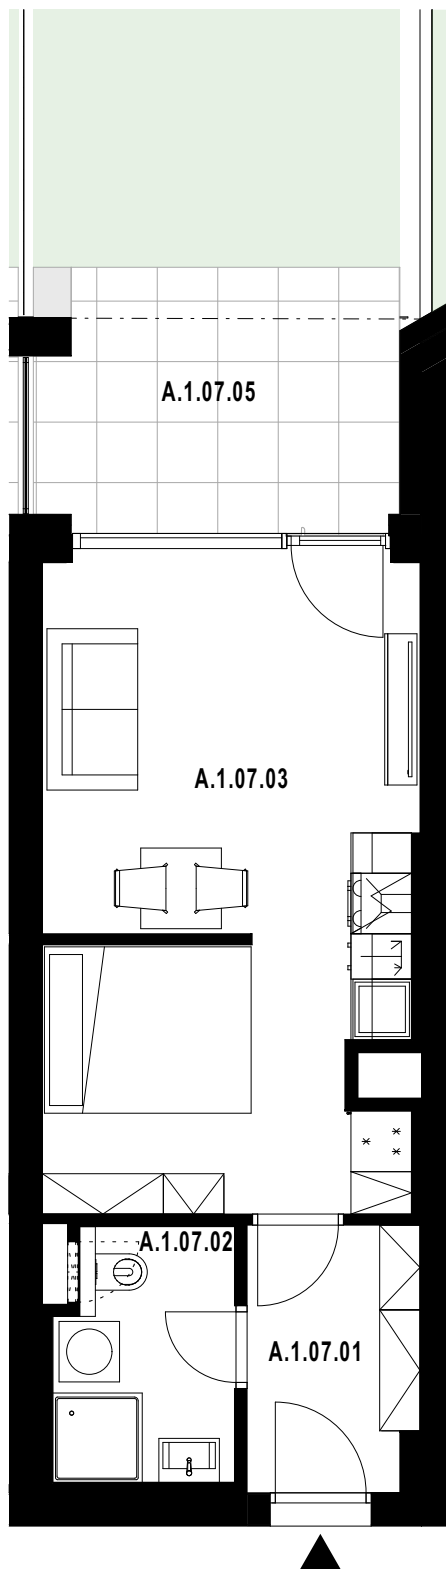

Označení	Místnost	Výměra v m ²
A.1.07.01	Chodba	4,4
A.1.07.02	Koupelna	4,3
A.1.07.03	Obývací pokoj s kuchyní	23,6
Plocha vnitřních příček, stěn a inst. šachet		2,7
Celková plocha k zastavění		35,0
A.1.07.05	Terasa	9,1



POLOHA JEDNOTKY V RÁMCI PODLAŽÍ

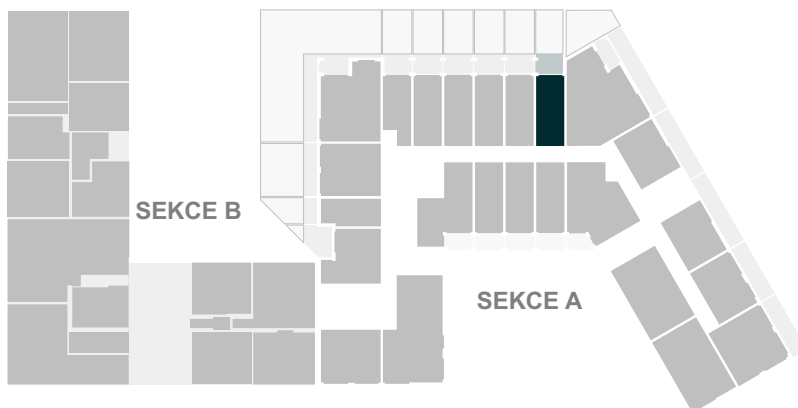

Pozn.: Součástí jednotky není kuchyňská linka, interiérové vybavení a svítidla.

Plocha jednotky celkem k zastavění je uvedena dle nařízení vlády č. 366/2013 Sb.

*Uvedená celková výměra jednotky je součtem plochy jednotky k zastavění vč. balkonů (lodžii).

K dané jednotce je možné doplnit předzahrádku či plochy RSC (relativně společná část budovy na stropě 1.PP).

Přesné řešení, specifikaci a výměru pro tyto plochy sdělí prodávající a bude se řídit textem uvedeným ve smlouvě.

Standardní vybavení jednotky se řídí dle textu smlouvy jejíž součástí je příloha s popisem standardního vybavení.

Parkování a sklep jsou řešeny v rámci smlouvy. Vyobrazené vybavení a zařízení je pouze ilustrační.