



celková výměra jednotky\*: **140,2 m<sup>2</sup>**

POLOHA JEDNOTKY V RÁMCI PODLAŽÍ

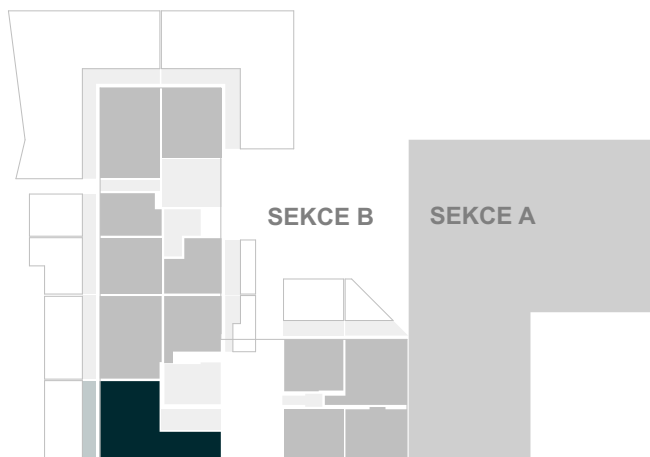

Označení	Místnost	Výměra v m <sup>2</sup>
B.1.K1.01	Komerční plocha	110,4
B.1.K1.02	Koupelna	3,6
B.1.K1.03	WC	1,7
Plocha vnitřních příček, stěn a inst. šachet		3,4
<b>Celková plocha k zastavění</b>		<b>119,1</b>
B.1.K1.04	Terasa	21,1

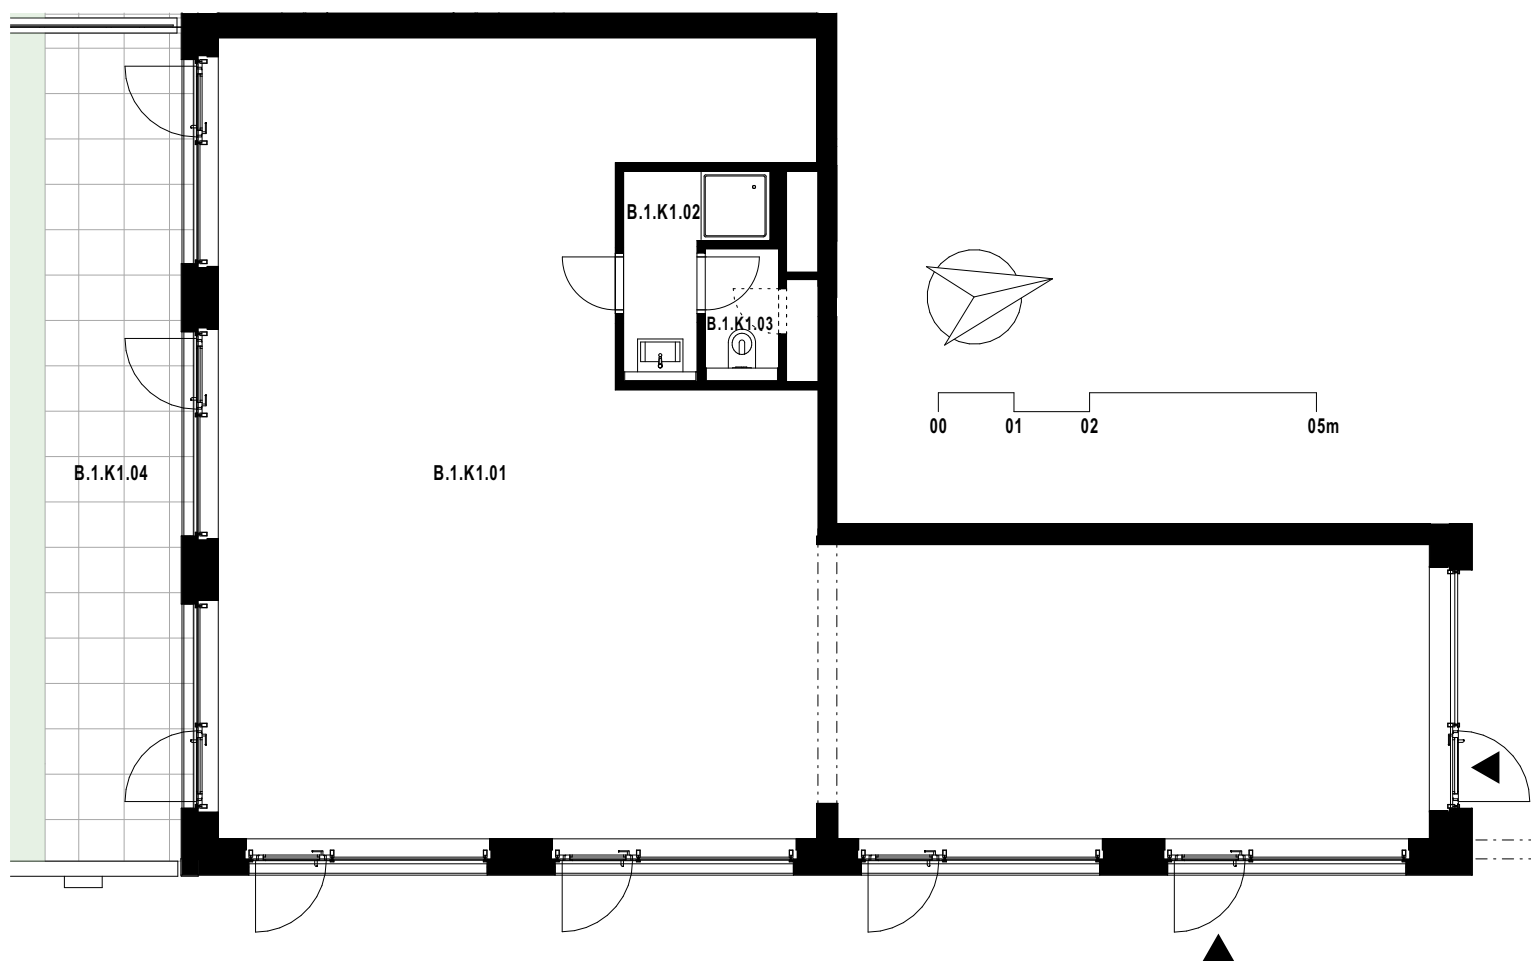

Pozn.: Součástí jednotky není kuchyňská linka, interiérové vybavení a svítidla.

Plocha jednotky celkem k zastavění je uvedena dle nařízení vlády č. 366/2013 Sb.

\*Uvedená celková výměra jednotky je součtem plochy jednotky k zastavění vč. balkonů (lodžii).

Standardní vybavení jednotky se řídí dle textu smlouvy jejíž součástí je příloha s popisem standardního vybavení.

Parkování a sklep jsou řešeny v rámci smlouvy. Vyobrazené vybavení a zařízení je pouze ilustrační.